



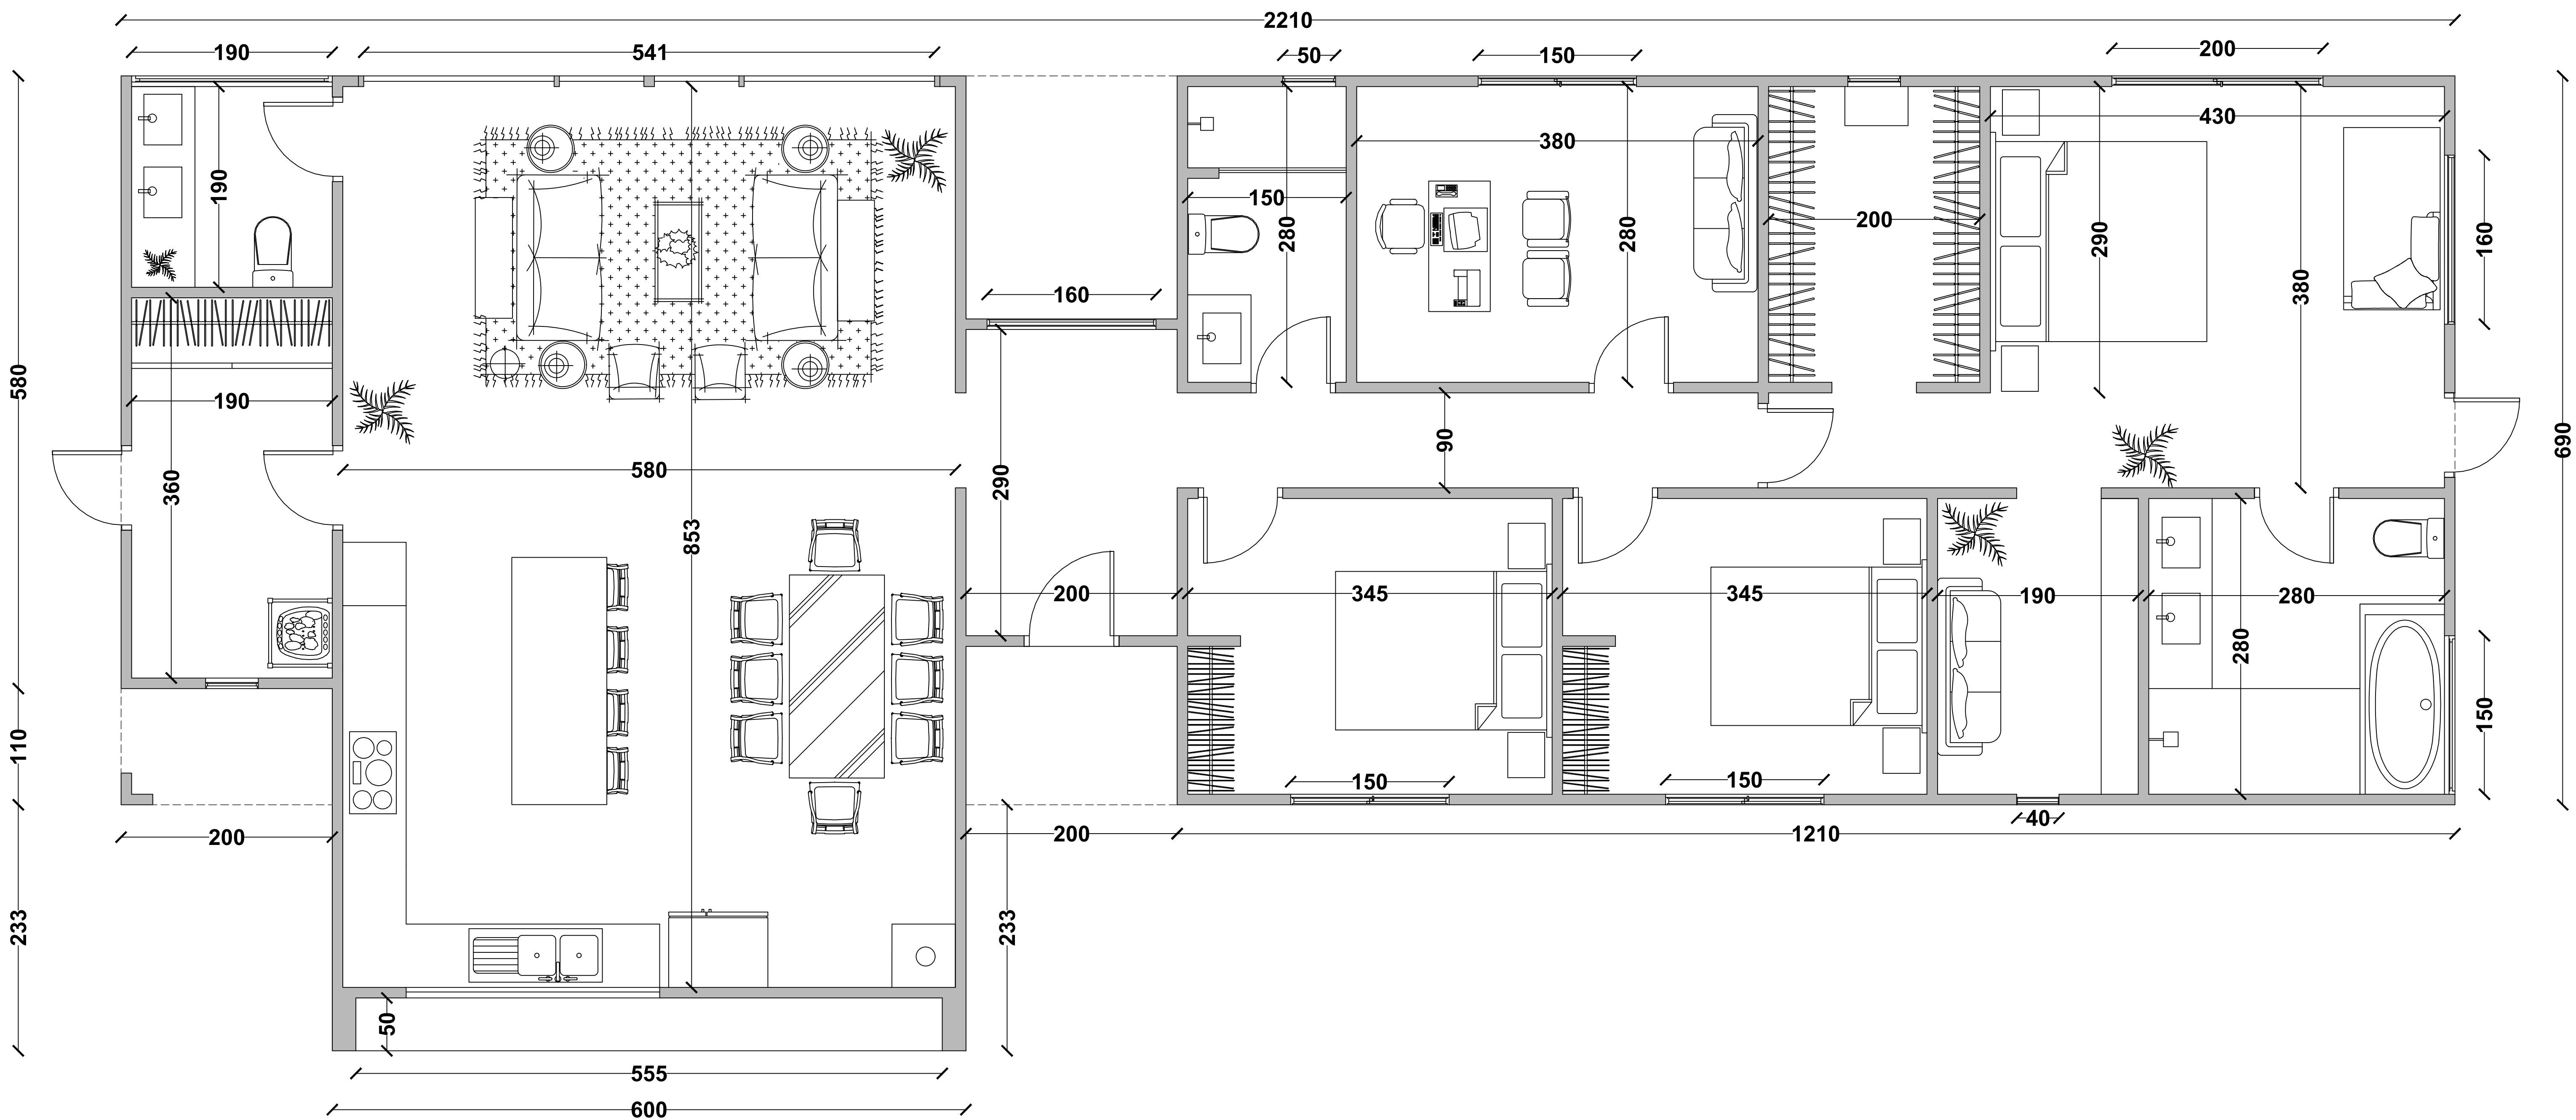

PLANTA ARQUITECTURA  
159,66m2

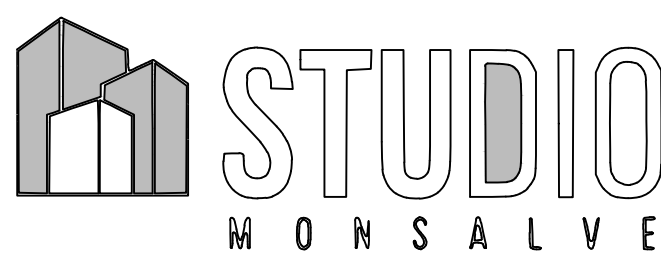

ESCUELA DE CONSTRUCCIÓN  
REPRESENTACIÓN DE VIVIENDA UNIFAMILIAR 2025-1  
DIBUJO Y MODELAMIENTO ARQUITECTÓNICO Y ESTRUCTURAL

|                                   |                                |                      |                |               |
|-----------------------------------|--------------------------------|----------------------|----------------|---------------|
| PROYECTO:<br>MODELO FK128         | DIBUJANTE:<br>GUSTAVO MONSALVE | METRAJE:<br>159,6m2  | ESCALA:<br>S/E | LÁMINA<br>L01 |
| CONTENIDO:<br>PLANTA ARQUITECTURA | CLIENTE:<br>OLIMPIA            | FECHA:<br>06-01-2025 |                |               |