


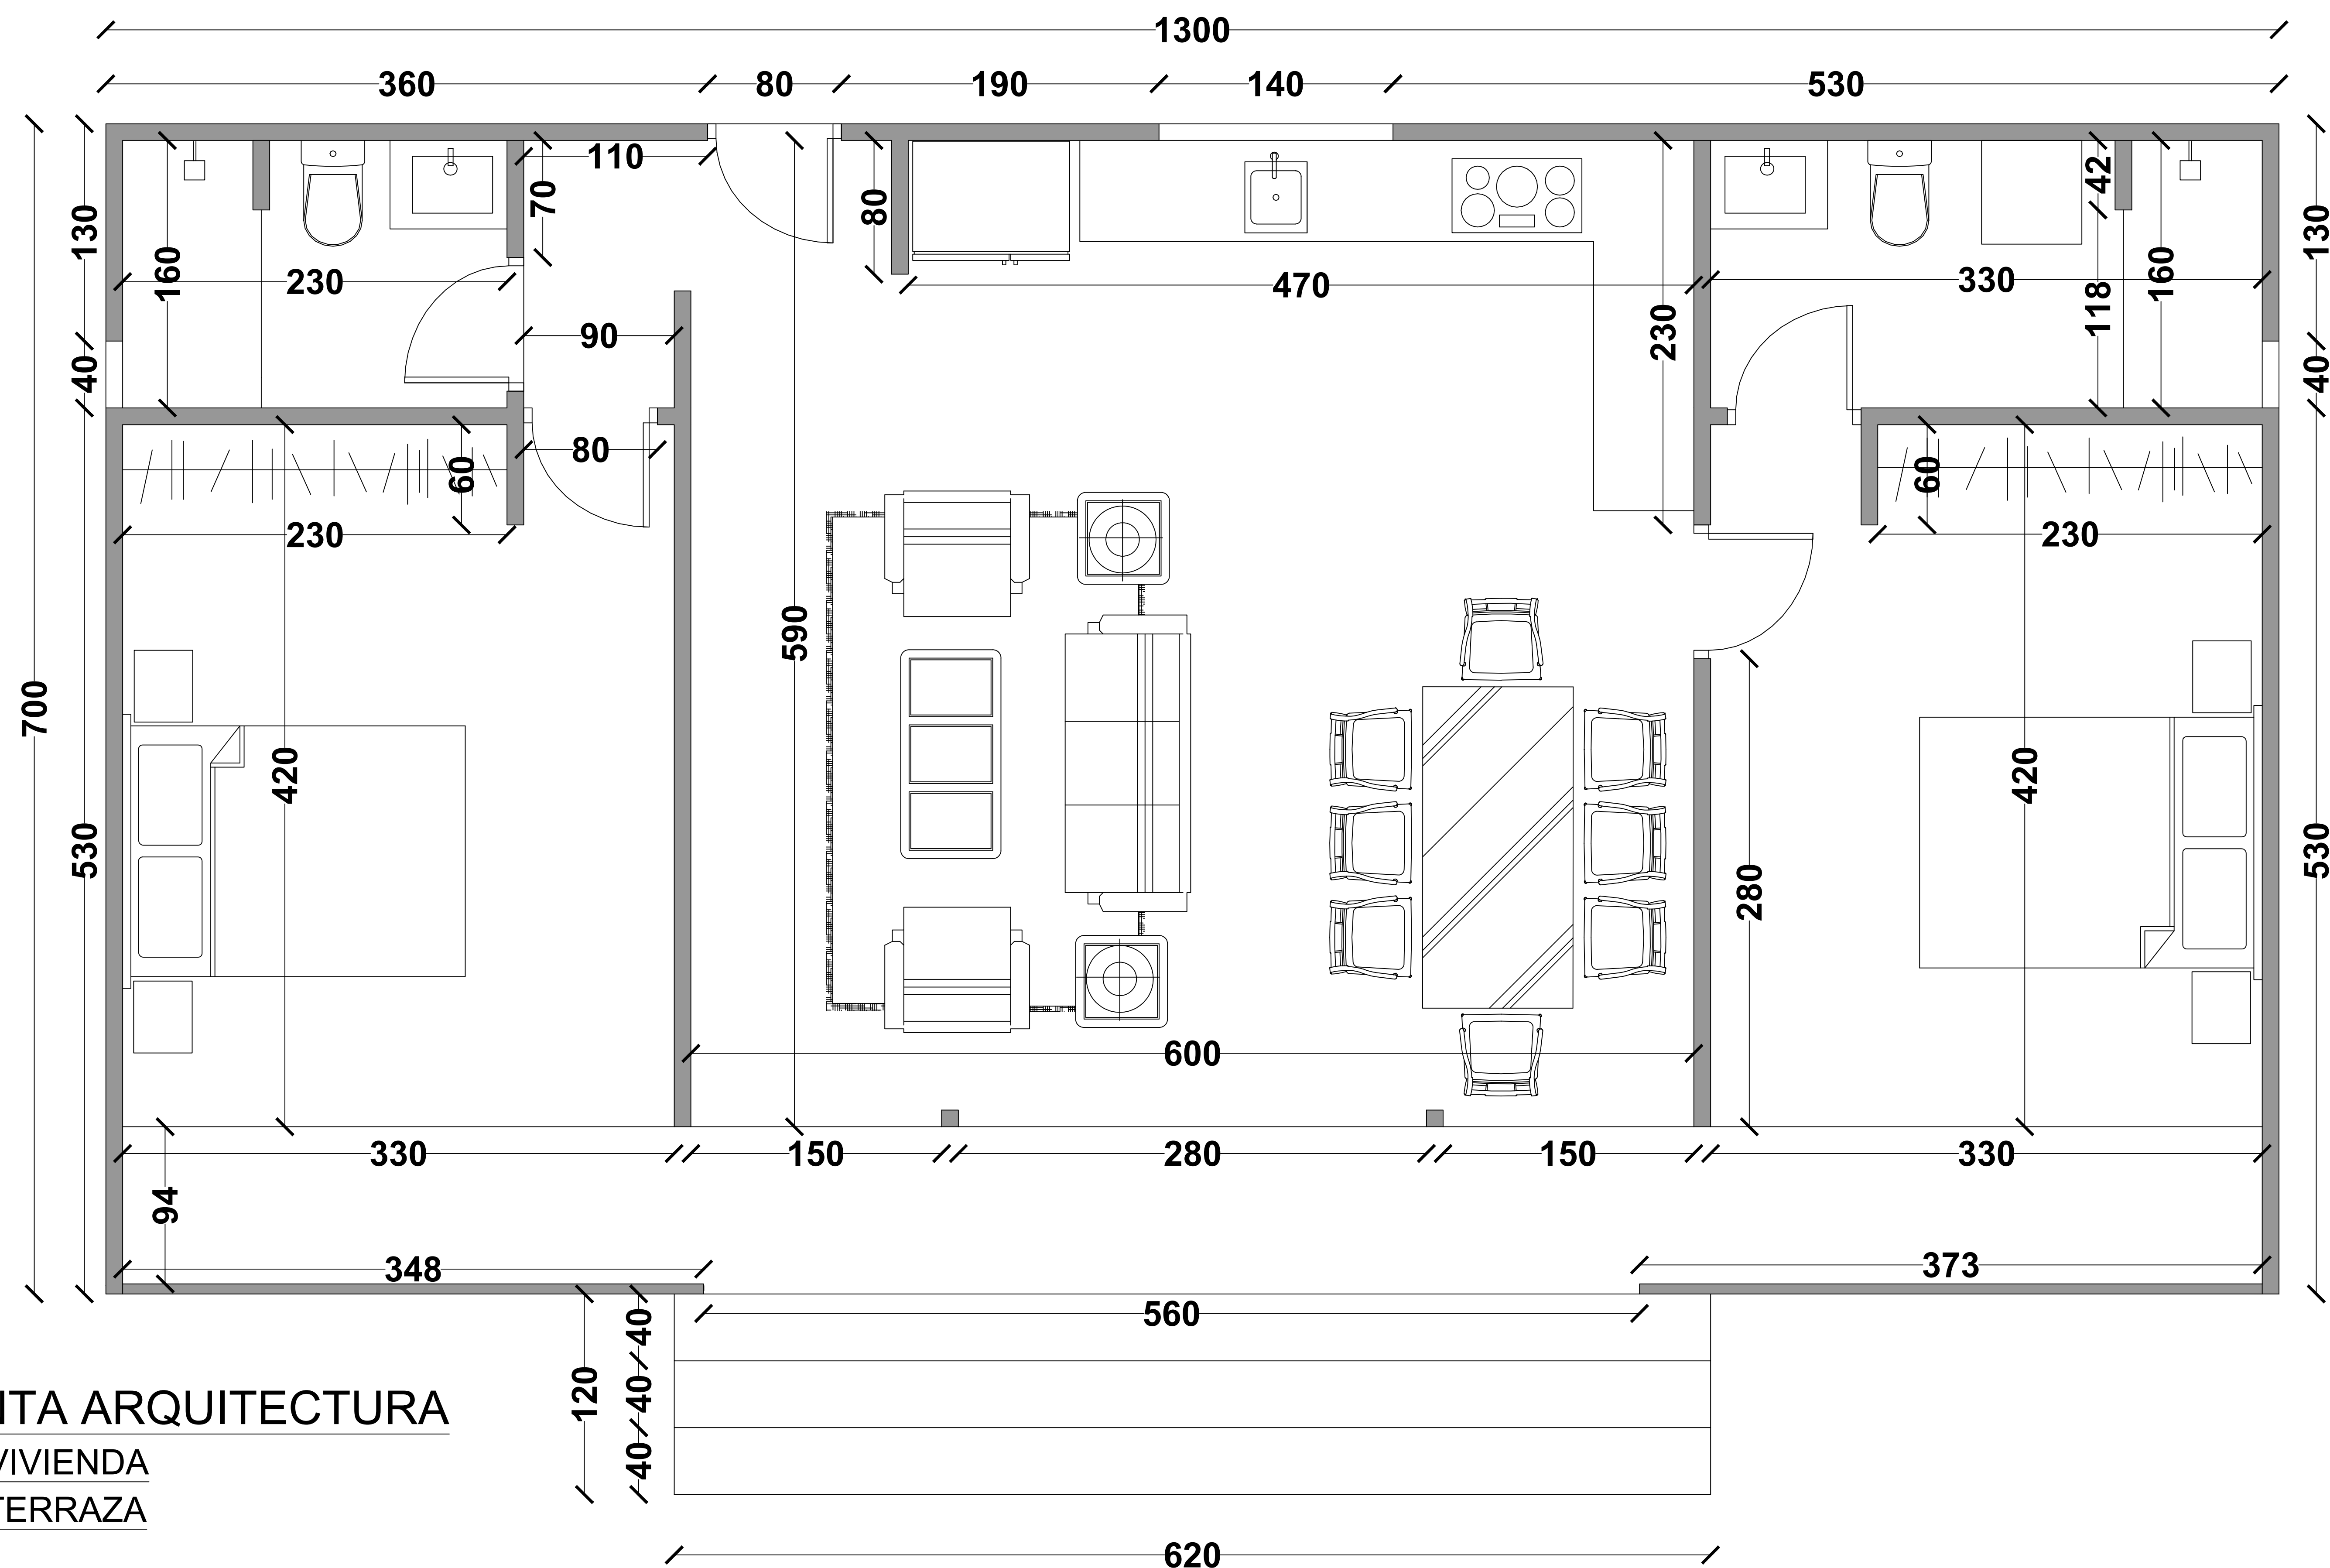


PLANTA ARQUITECTURA

78m2 VIVIENDA

13m2 TERRAZA

ESC 1:50

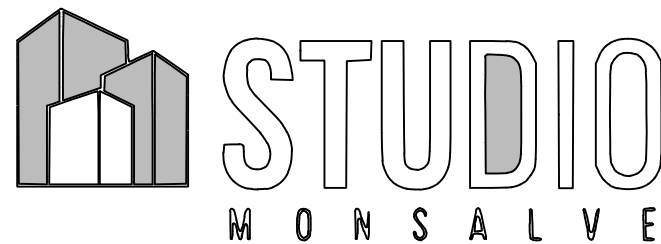

PROYECTO : PADRE HURTADO	DIBUJANTE : GUSTAVO MONSALVE	METRAJE : 78m2 vivienda 13m2 terraza	ESCALA : S/E	LÁMINA L01
CONTENIDO : PLANTA ARQUITECTURA	CLIENTE : ANDRES	FECHA : 19-01-2025		