


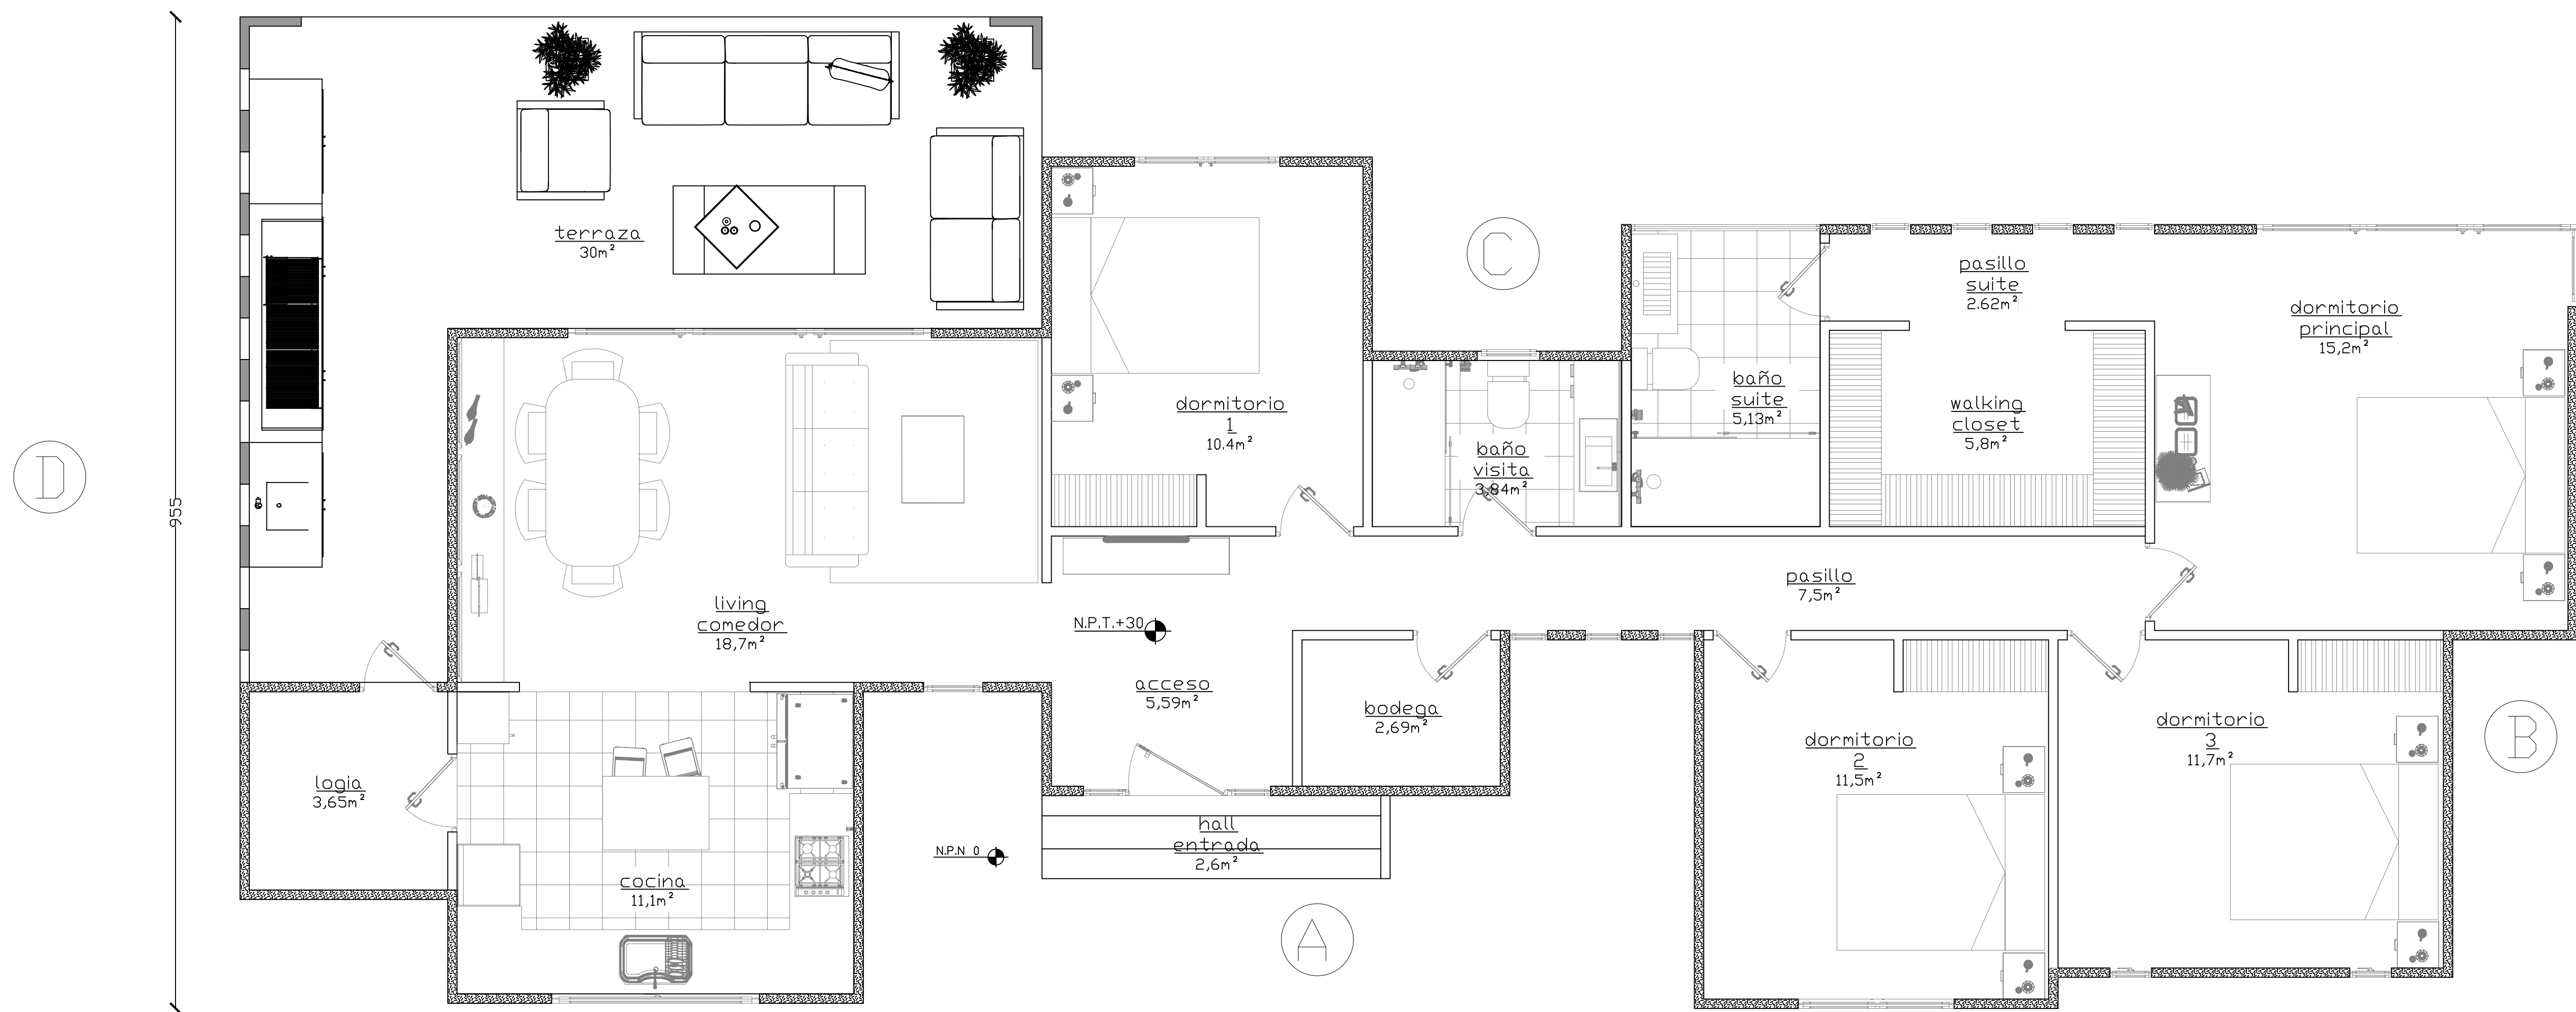

PLANO PLANTA ARQUITECTURA  
ESC 1:50 160m2