



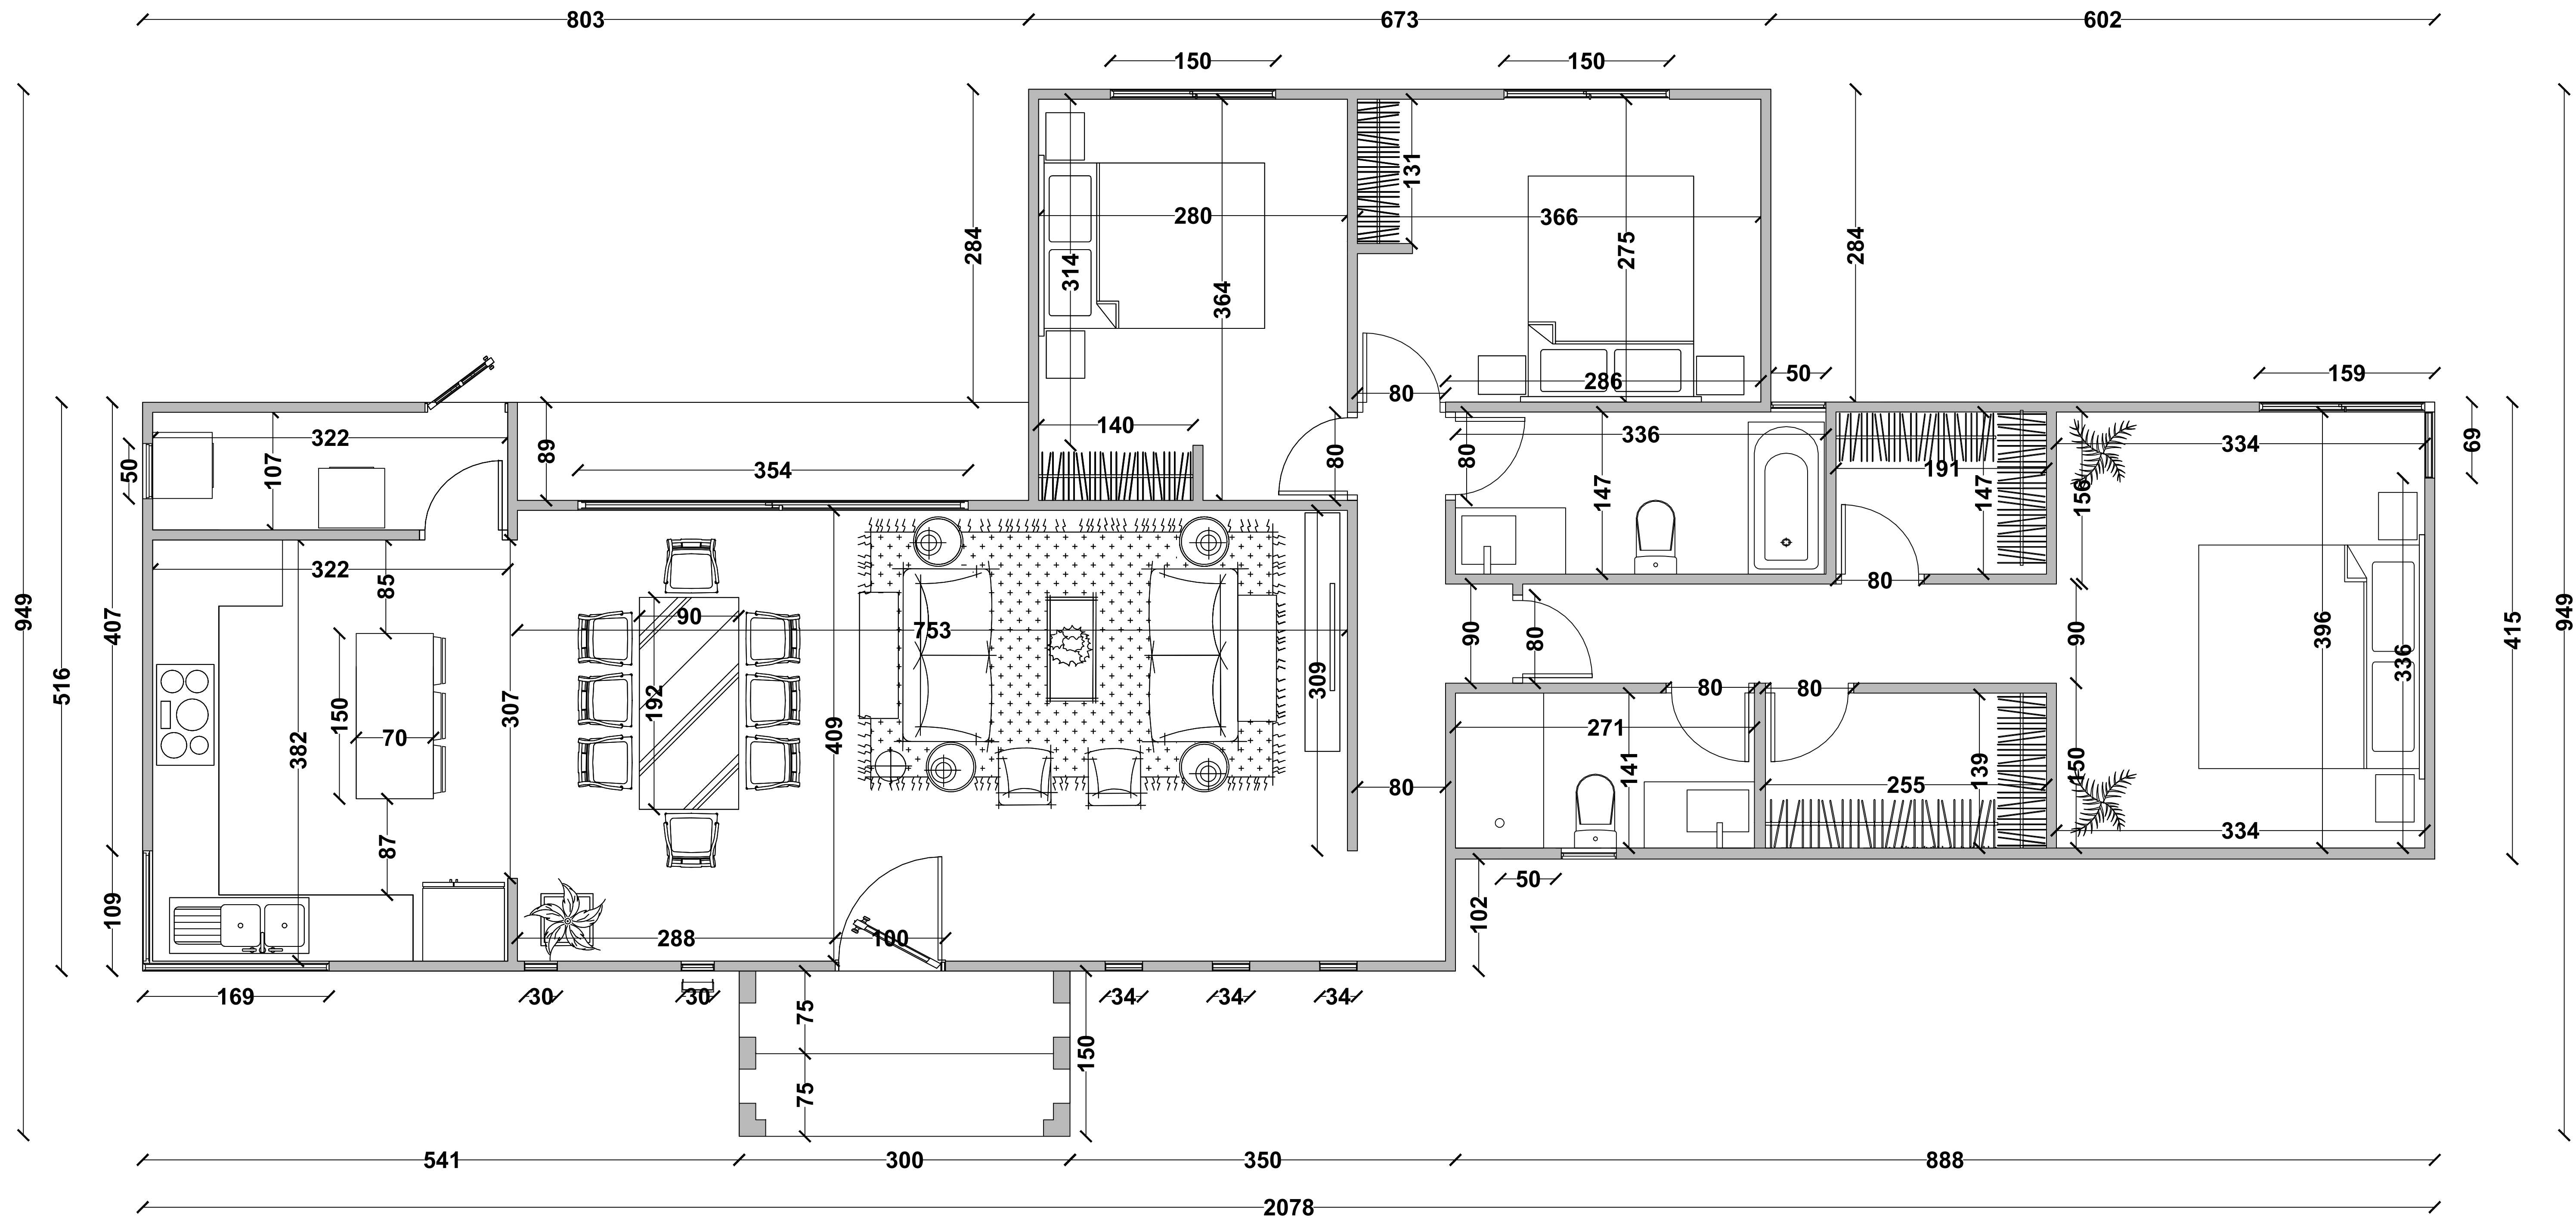

PLANTA ARQUITECTURA 122M2
ESC 1:50

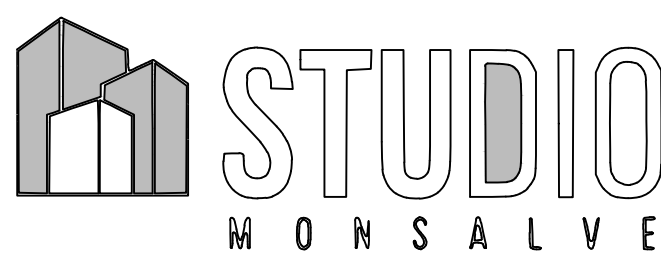

ESTUDIO DE ARQUITECTURA
REPRESENTACIÓN DE VIVIENDA UNIFAMILIAR 2026-1
DIBUJO Y MODELAMIENTO ARQUITECTÓNICO Y ESTRUCTURAL

PROYECTO: MODELO BATUCO	DIBUJANTE: GUSTAVO MONSALVE	METRAJE: 122M2	ESCALA: S/E	LÁMINA L01
CONTENIDO: PLANTA ARQUITECTURA	CLIENTE: STUDIO MONSALVE	FECHA: 07-05-2026		