


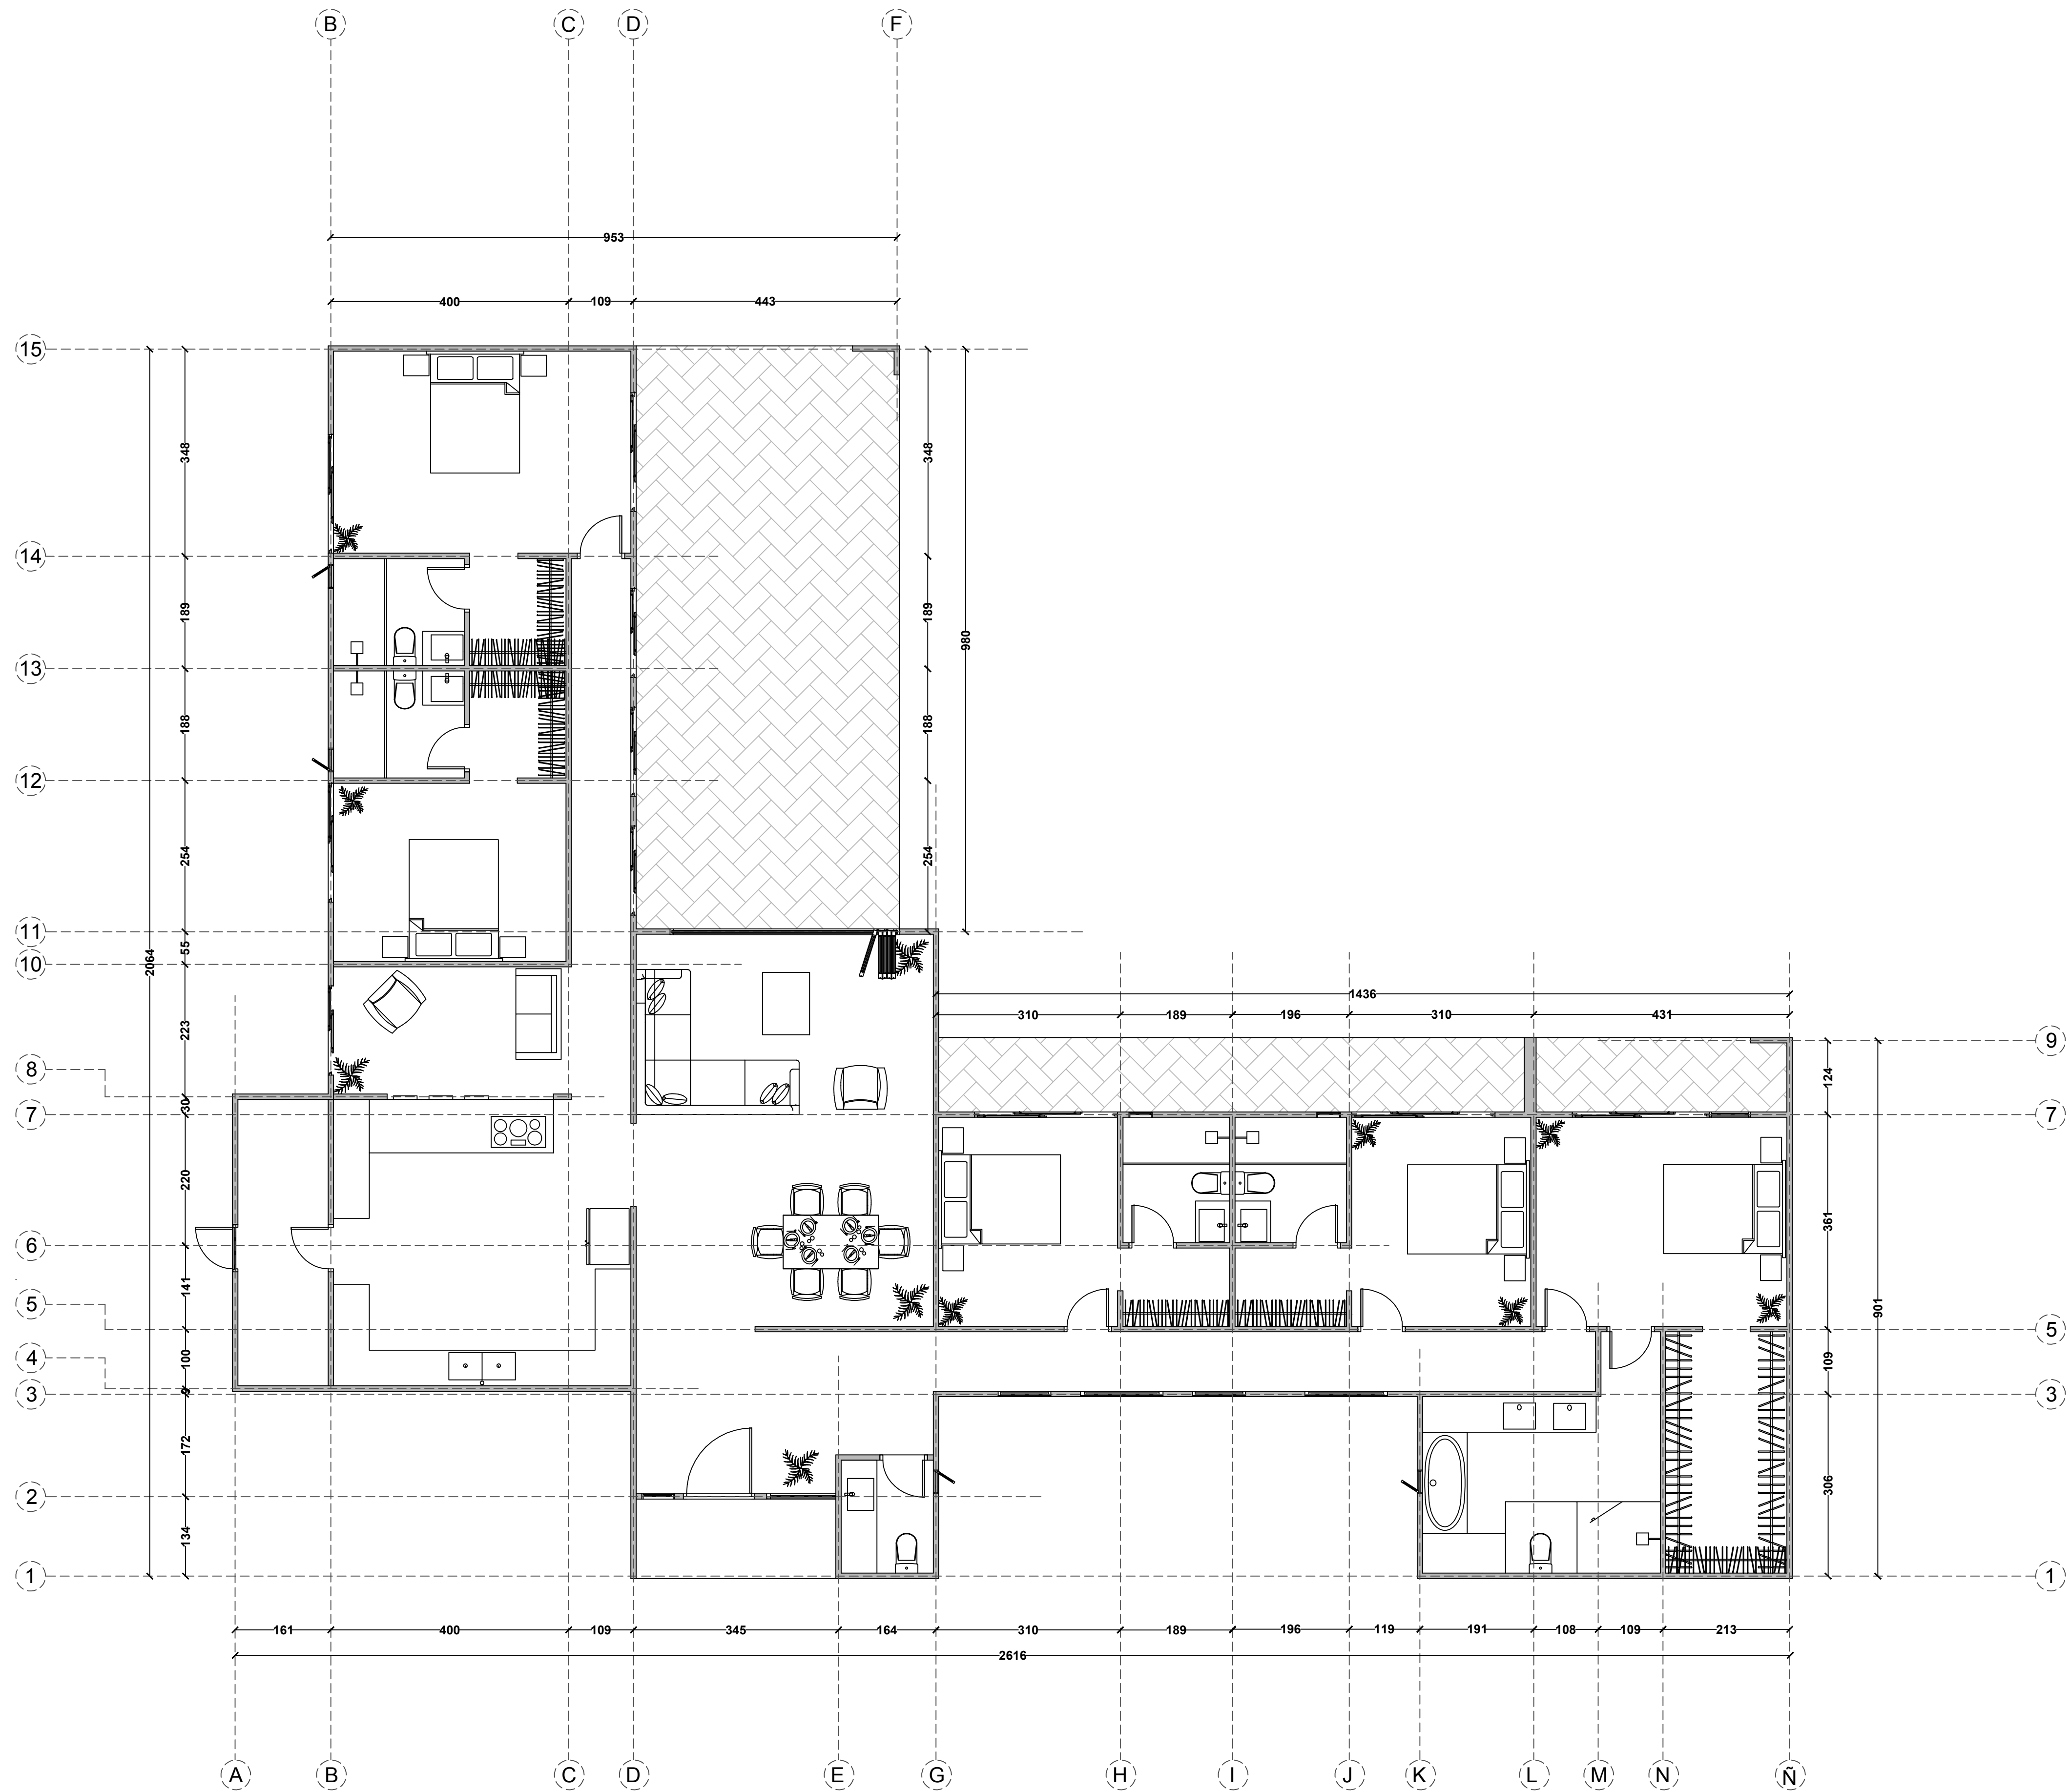

PLANTA ARQUITECTURA EJES
ESC 1:50